


ESCALA A

Avinguda President Josep Irla

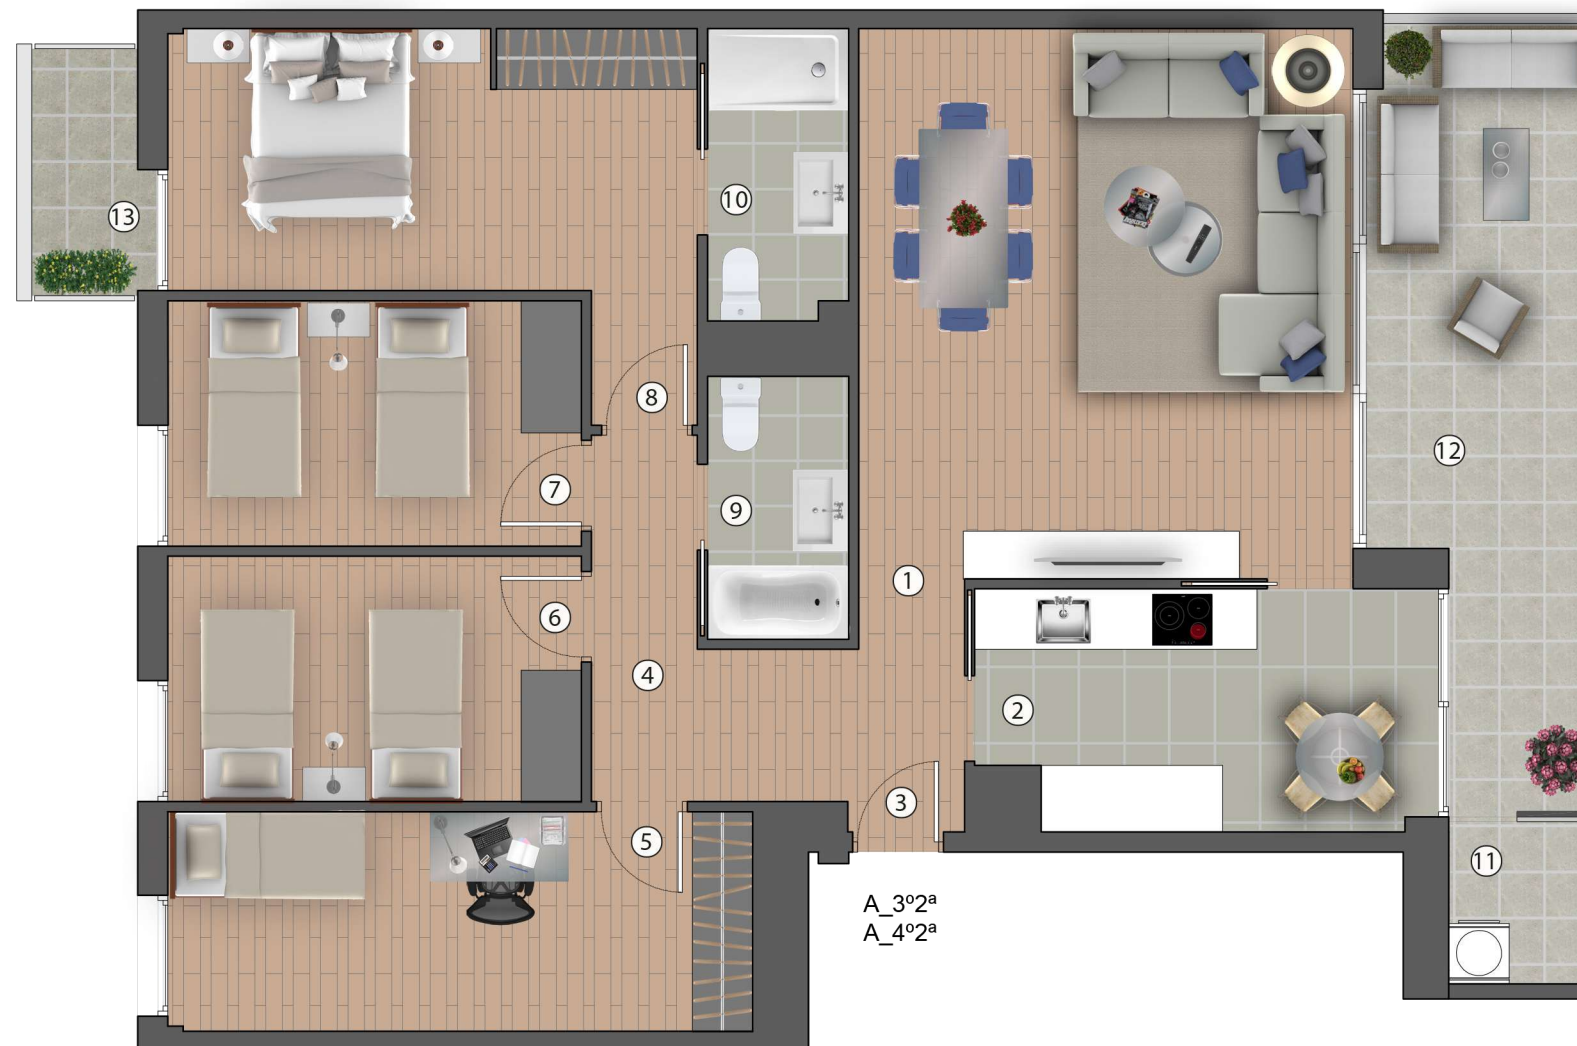

ESCALA A TIPUS 3,4 - 2	
ESTANÇA	SUP. ÚTIL (m ²)
1 Sala d'estar menjador	27,25 m ²
2 Cuina	10,58 m ²
3 Rebedor	4,26 m ²
4 Distribuïdor	3,82 m ²
5 Habitació 1	12,63 m ²
6 Habitació 2	10,06 m ²
7 Habitació 3	10,06 m ²
8 Habitació 4	15,04 m ²
9 Bany 1	3,65 m ²
10 Bany 2	4,00 m ²
TOTAL SUP. INTERIOR	101,35 m²
11 Safareig	2,20 m ²
12 Terrassa	14,41 m ²
13 Balcó	2,57 m ²
TOTAL SUP. ÚTIL INT + EXT	120,54 m²
TOTAL SUP. CONSTRUÏDA	124,40 m²

