


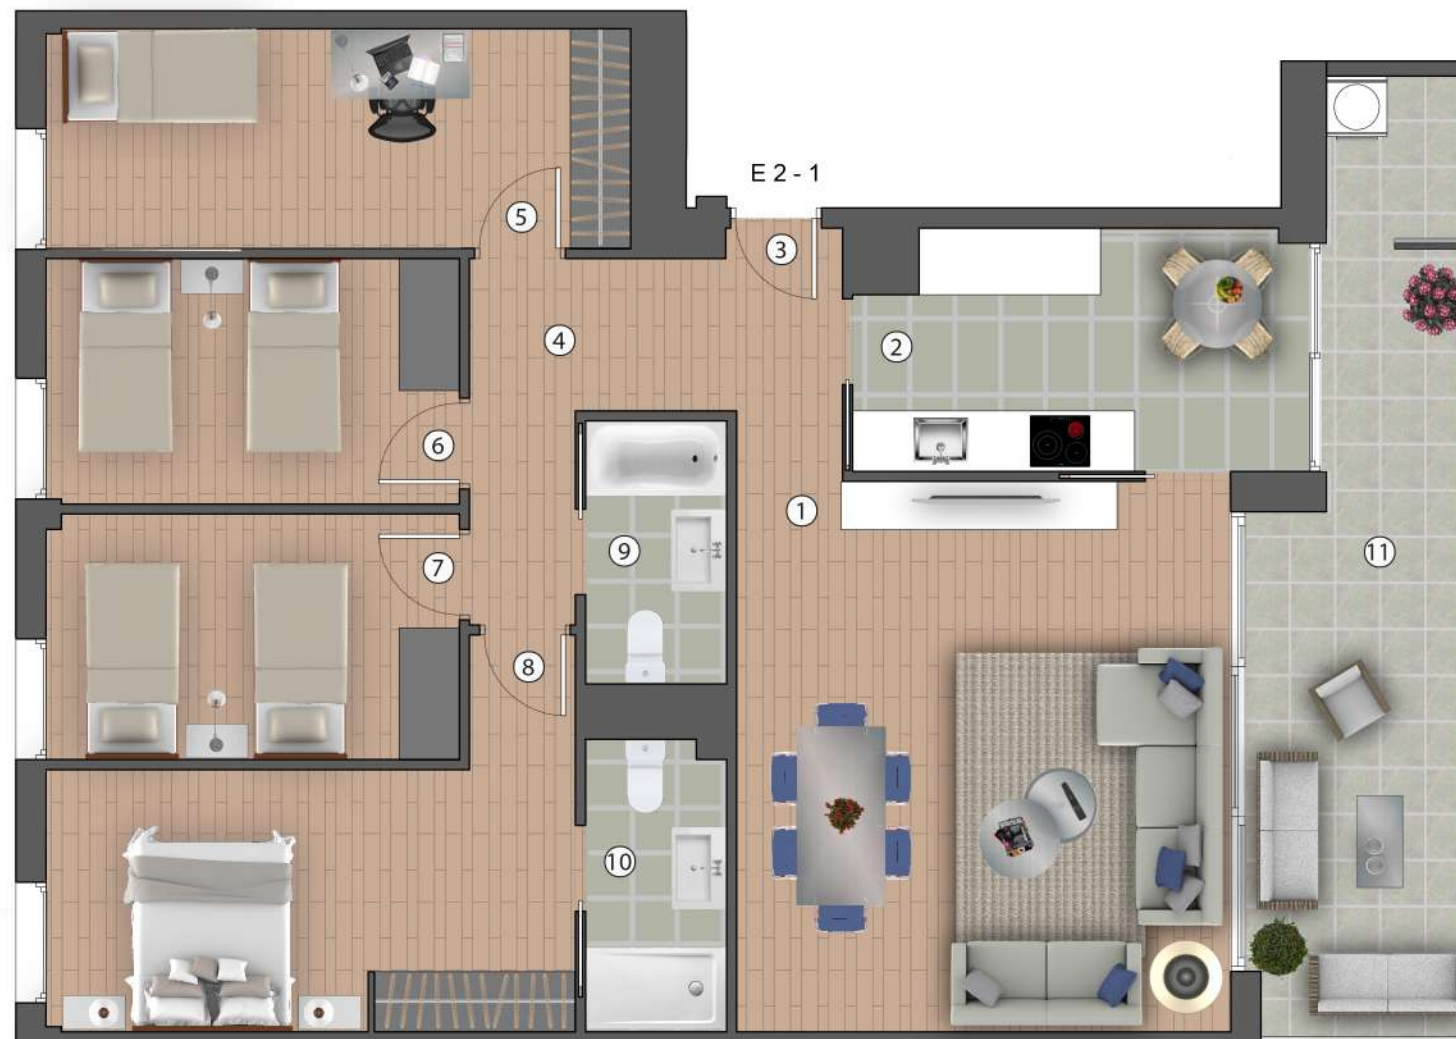

ESCALA E 2 - 1	
ESTANÇA	SUP. ÚTIL (m ²)
1 Sala d'estar menjador	27,17 m ²
2 Cuina	9,88 m ²
3 Rebedor	4,26 m ²
4 Distribuidor	3,82 m ²
5 Habitació 1	12,38 m ²
6 Habitació 2	10,10 m ²
7 Habitació 3	10,08 m ²
8 Habitació 4	14,87 m ²
9 Bany 1	3,65 m ²
10 Bany 2	3,92 m ²
TOTAL SUP. INTERIOR	100,13 m²
11 Terrassa	17,93 m ²
TOTAL SUP. ÚTIL	109,09 m²
TOTAL SUP. CONSTRUÏDA	122,63 m²



Promou i construeix

HINACO

Arquitecte

B | R | 2 | 9

Comercialitza

farré
Pensant en Lleida

Av. Blondel11
973269100
www.imaginalleida.com

La informació gràfica que conté aquest document ha estat elaborada a partir del projecte executiu de l'edifici.

Les característiques dels habitatges, places d'aparcament, trasters y zones comuns, així com les instal·lacions de tot l'edifici estaran supeditades a les exigències de les normatives vigents, així com a les solucions tècniques que determini la direcció facultativa.

El plànol del projecte de execució està subjecte a modificacions a l'obra i a criteris de la direcció facultativa. Les superfícies definides, seran les resultants de la execució de l'obra.

Tot el mobiliari que es mostra en aquest plànol, inclòs la cuina i els banys, s'han inclòs a efectes merament orientatius i decoratius.

PROMOTOR: HINACO PROYECTOS INMOBILIARIOS S.L.

