


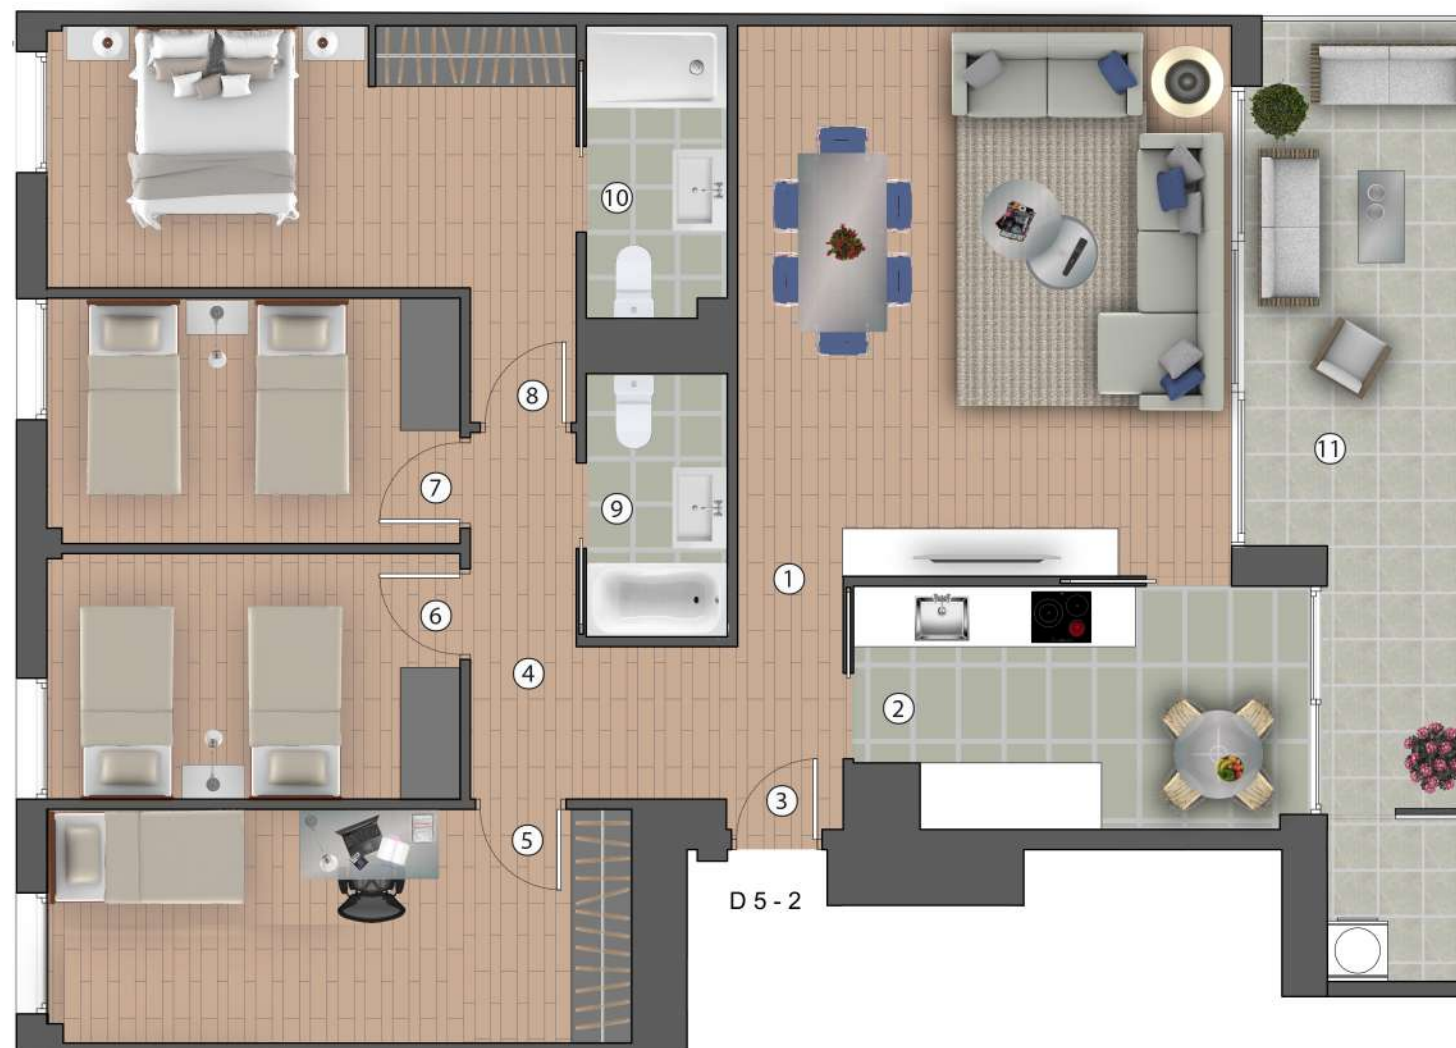

ESCALA D 5 - 2	
ESTANÇA	SUP. ÚTIL (m <sup>2</sup> )
1 Sala d'estar menjador	27,18 m <sup>2</sup>
2 Cuina	9,92 m <sup>2</sup>
3 Rebedor	4,26 m <sup>2</sup>
4 Distribuïdor	3,82 m <sup>2</sup>
5 Habitació 1	13,16 m <sup>2</sup>
6 Habitació 2	10,10 m <sup>2</sup>
7 Habitació 3	10,08 m <sup>2</sup>
8 Habitació 4	14,87 m <sup>2</sup>
9 Bany 1	3,65 m <sup>2</sup>
10 Bany 2	3,92 m <sup>2</sup>
<b>TOTAL SUP. INTERIOR</b>	<b>100,96 m<sup>2</sup></b>
11 Terrassa	17,46 m <sup>2</sup>
<b>TOTAL SUP. ÚTIL</b>	<b>109,69 m<sup>2</sup></b>
<b>TOTAL SUP. CONSTRUÏDA</b>	<b>123,50 m<sup>2</sup></b>



Promou i construeix

**HINACO**

Arquitecte

**B | R | 2 | 9**

Comercialitza

**farré**  
Pensant en Lleida

Av. Blondel11  
973269100  
www.imaginalleida.com

La informació gràfica que conté aquest document ha estat elaborada a partir del projecte executiu de l'edifici.

Les característiques dels habitatges, places d'aparcament, trasters y zones comuns, així com les instal·lacions de tot l'edifici estaran supeditades a les exigències de les normatives vigents, així com a les solucions tècniques que determini la direcció facultativa.

El plànol del projecte de execució està subjecte a modificacions a l'obra i a criteris de la direcció facultativa. Les superfícies definides, seran els resultants de la execució de l'obra.

Tot el mobiliari que es mostra en aquest plànol, inclòs la cuina i els banys, s'han inclòs a efectes merament orientatius i decoratius.

PROMOTOR: HINACO PROYECTOS INMOBILIARIOS S.L.

