


Carrer Ramon Rubial

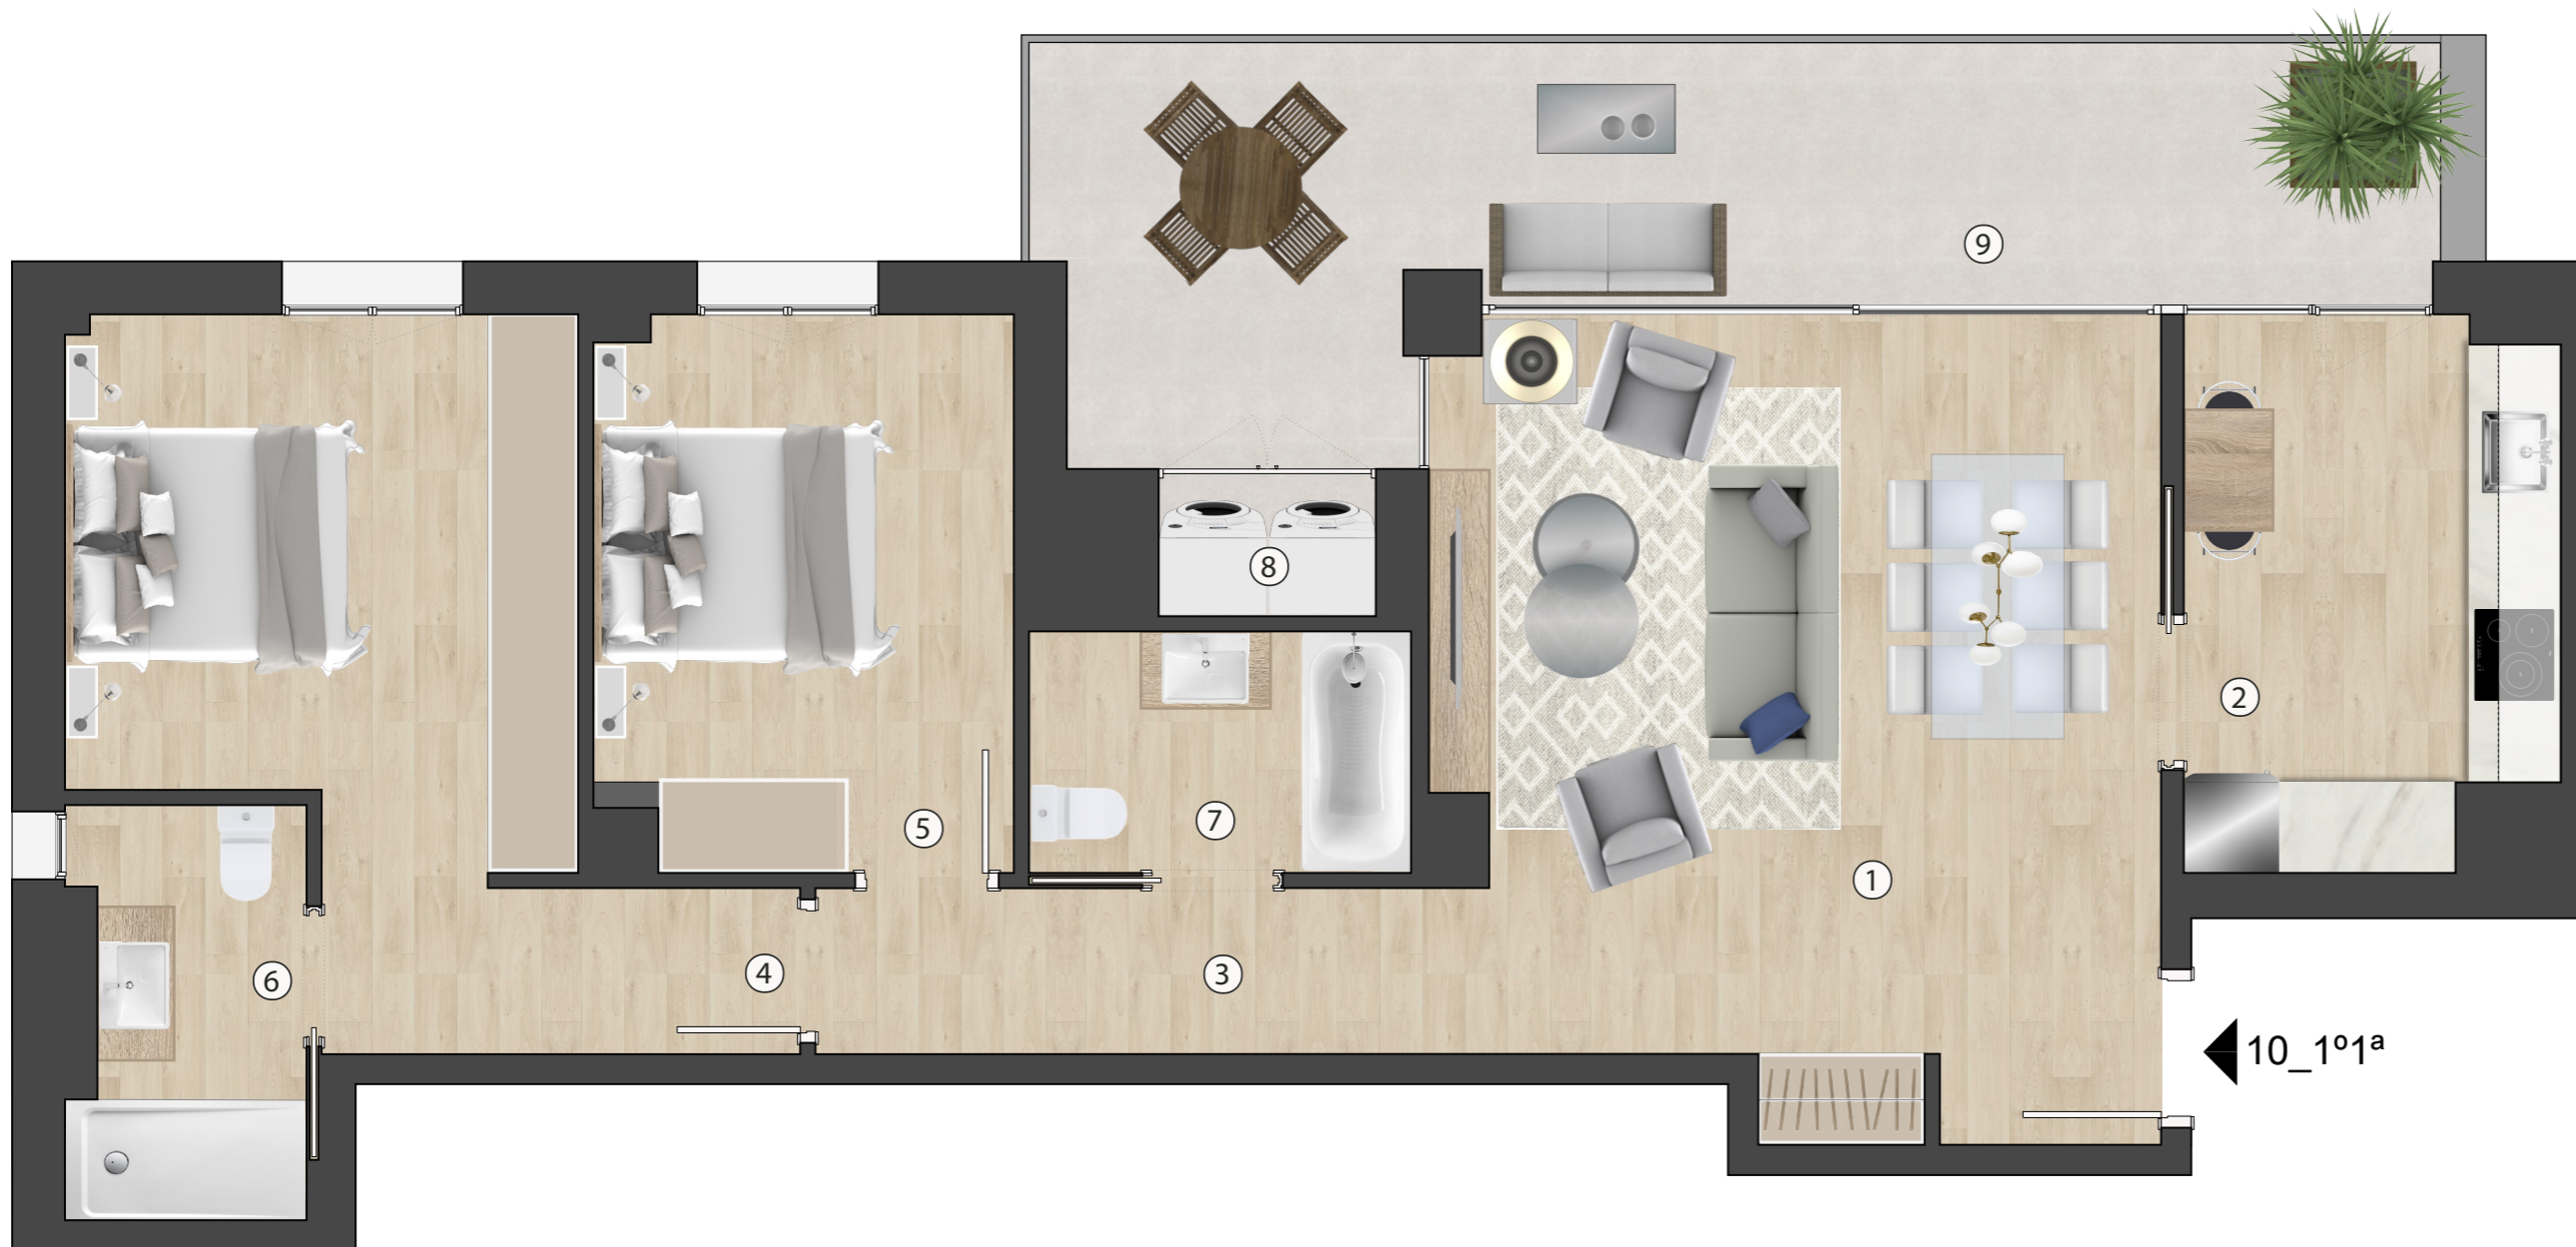

### HABITATGE ESC 10 1º1ª

Recinte	Codi	Superfícies
Sala d'estar menjador	1	24,95 m <sup>2</sup>
Cuina	2	8,70 m <sup>2</sup>
Distribuidor	3	4,46 m <sup>2</sup>
Habitació 1	4	15,22 m <sup>2</sup>
Habitació 2	5	10,05 m <sup>2</sup>
Bany 1	6	4,10 m <sup>2</sup>
Bany 2	7	4,05 m <sup>2</sup>
Rentador	8	1,32 m <sup>2</sup>
<b>Total superfície útil interior</b>		<b>72,85 m<sup>2</sup></b>
Balcó	9	16,36 m <sup>2</sup>
<b>Total superfície útil exterior</b>		<b>16,36 m<sup>2</sup></b>
<b>Sup. Construïda interior</b>		<b>92,00 m<sup>2</sup></b>

