



# Brisa

RESIDENCIAL

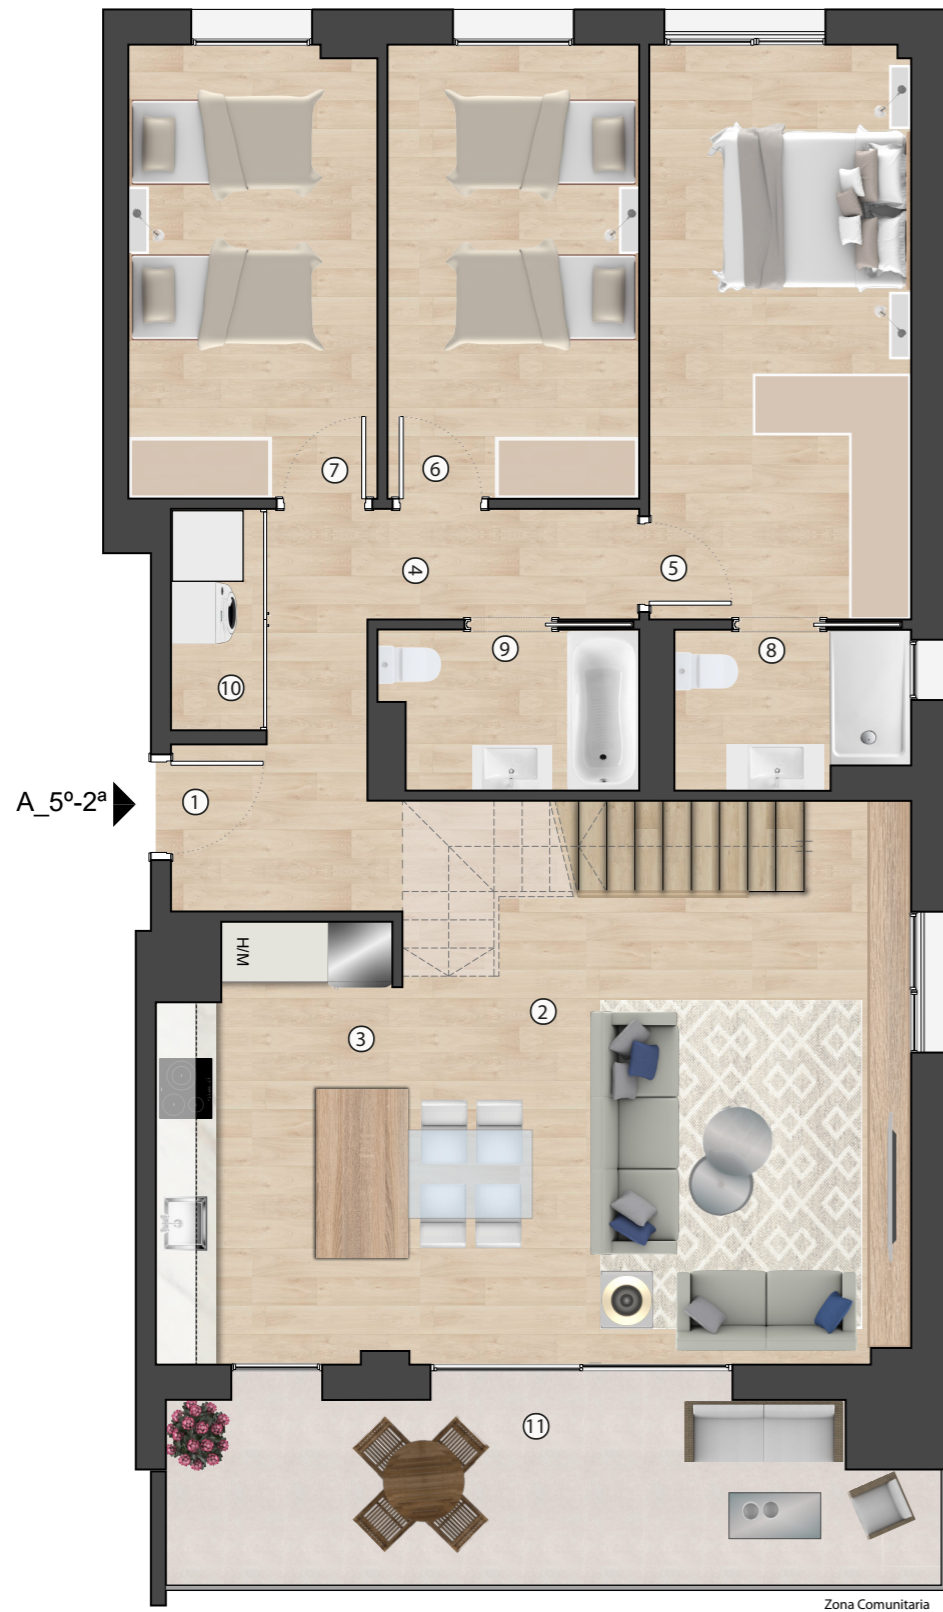

## HABITATGE ESC.A\_5º2ª

|                                       |    |                             |
|---------------------------------------|----|-----------------------------|
| Rebedor                               | 1  | 3,62 m <sup>2</sup>         |
| Sala d'estar menjador                 | 2  | 28,57 m <sup>2</sup>        |
| Cuina                                 | 3  | 9,78 m <sup>2</sup>         |
| Distribuïdor                          | 4  | 5,31 m <sup>2</sup>         |
| Habitació 1                           | 5  | 14,83 m <sup>2</sup>        |
| Habitació 2                           | 6  | 11,27 m <sup>2</sup>        |
| Habitació 3                           | 7  | 11,08 m <sup>2</sup>        |
| Bany 1                                | 8  | 3,56 m <sup>2</sup>         |
| Bany 2                                | 9  | 3,91 m <sup>2</sup>         |
| Rentador                              | 10 | 1,85 m <sup>2</sup>         |
| Replà escala interior                 | 12 | 4,55 m <sup>2</sup>         |
| <b>Total superfície útil interior</b> |    | <b>98,33 m<sup>2</sup></b>  |
| Terrassa 1                            | 11 | 13,52 m <sup>2</sup>        |
| Terrassa 2                            | 13 | 79,11 m <sup>2</sup>        |
| <b>Total superfície útil exterior</b> |    | <b>100,35 m<sup>2</sup></b> |
| <b>Sup. construïda interior</b>       |    | <b>122,12 m<sup>2</sup></b> |

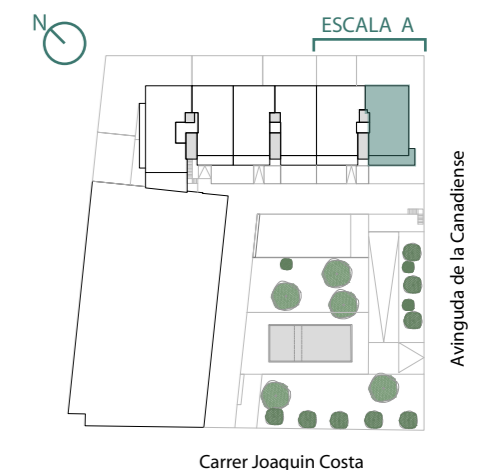

Comercialitza




Av. Blondel 11  
973269100  
www.brisalleida.com

Arquitecte

B R 2 9

Es.: 1/75

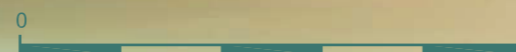

La informació gràfica que conté aquest document ha estat elaborada a partir del projecte bàsic de l'edifici. Aquest document, tant la seva part gràfica com les seves dades referides a superfícies, té caràcter merament orientatiu, sense perjudici de la informació més exacta continguda en la documentació tècnica de l'edifici. Tot el mobiliari que es mostra en el plànol, inclosa la cuina i els banys, s'han inclòs a efecte merament orientatiu i decoratiu.

Promou i construeix

**HINACO**  
Construïm Llars