



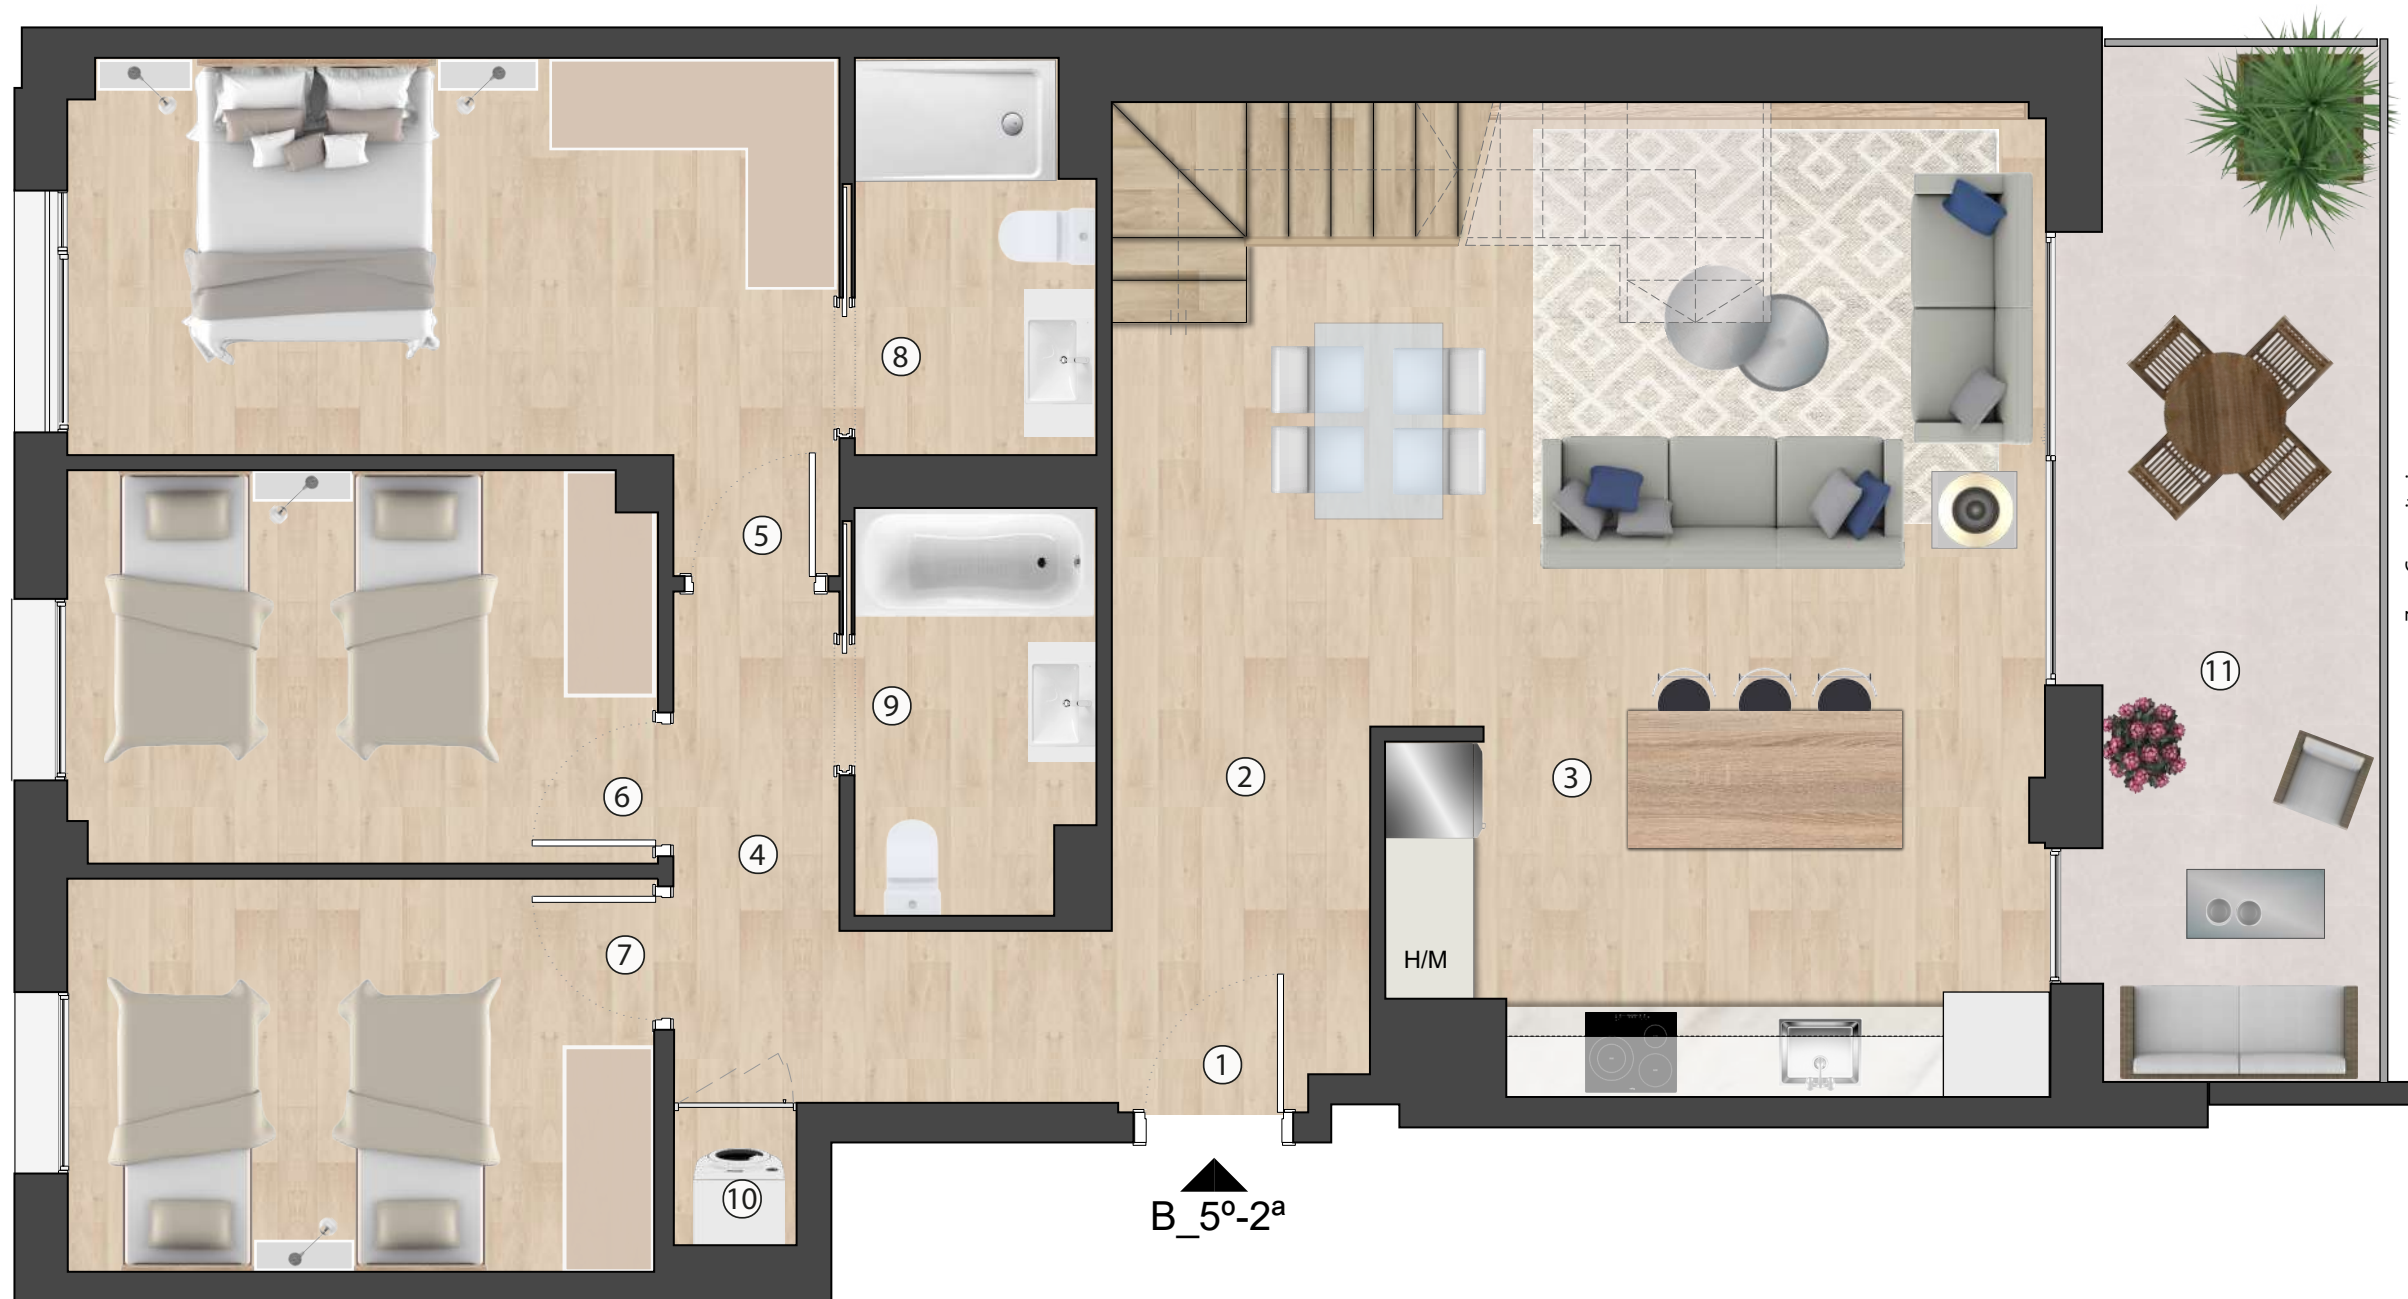

Zona Comunitària

## HABITATGE ESC.B\_5º2ª

|                                       |    |                  |
|---------------------------------------|----|------------------|
| Rebedor                               | 1  | 4,23 m²          |
| Sala d'estar menjador                 | 2  | 25,98 m²         |
| Cuina                                 | 3  | 9,76 m²          |
| Distribuïdor                          | 4  | 5,76 m²          |
| Habitació 1                           | 5  | 14,25 m²         |
| Habitació 2                           | 6  | 10,05 m²         |
| Habitació 3                           | 7  | 10,16 m²         |
| Bany 1                                | 8  | 4,00 m²          |
| Bany 2                                | 9  | 4,15 m²          |
| Rentador                              | 10 | 0,75 m²          |
| <b>Total superfície útil interior</b> |    | <b>89,09 m²</b>  |
| Terrassa 1                            | 11 | 12,61 m²         |
| <b>Total superfície útil exterior</b> |    | <b>12,61 m²</b>  |
| <b>Sup. construïda interior</b>       |    | <b>104,15 m²</b> |

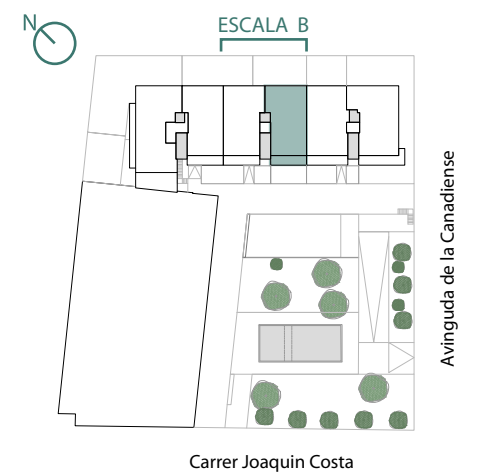

Carrer Joaquin Costa

Comercialitza



Av. Blondel 11  
973269100  
www.brisalleida.com

Arquitecte

B | R | 2 | 9

Es.: 1/50



La informació gràfica que conté aquest document ha estat elaborada a partir del projecte bàsic de l'edifici. Aquest document, tant la seva part gràfica com les seves dades referides a superfícies, té caràcter merament orientatiu, sense perjudici de la informació més exacta continguda en la documentació tècnica de l'edifici. Tot el mobiliari que es mostra en el plànol, inclosa la cuina i els banys, s'han inclòs a efecte merament orientatiu i decoratiu.

Promou i construeix

**HINACO**  
Construïm Llars