


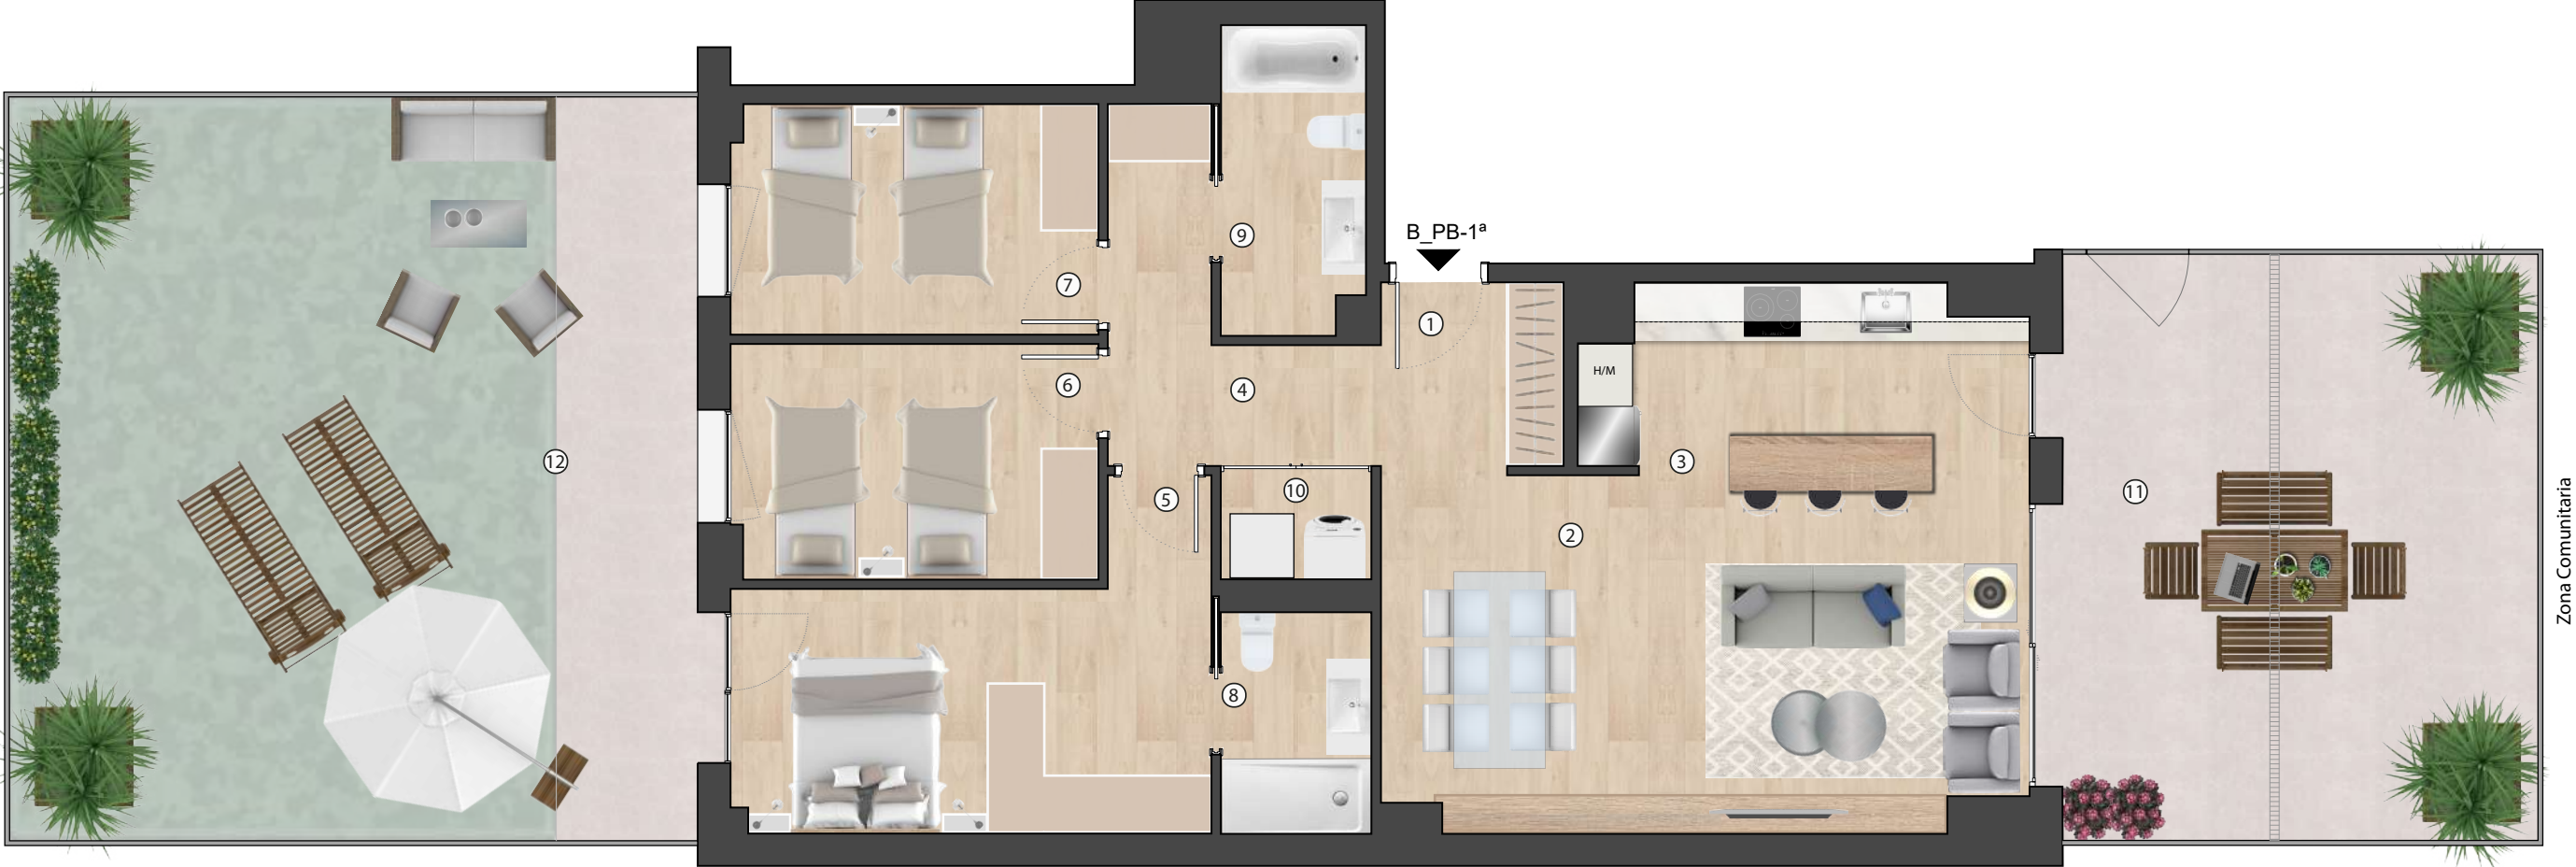

HABITATGE ESC.B_PB1ª

Rebedor	1	6,23 m²
Sala d'estar menjador	2	26,07 m²
Cuina	3	8,65 m²
Distribuidor	4	4,23 m²
Habitació 1	5	14,54 m²
Habitació 2	6	9,69 m²
Habitació 3	7	9,52 m²
Bany 1	8	3,76 m²
Bany 2	9	4,95 m²
Rentador	10	1,83 m²
Total superfície útil interior		89,47 m²
Terrassa 1	11	31,44 m²
Terrassa 2	12	57,77 m²
Total superfície útil exterior		89,21 m²
Sup. Construïda interior		103,62 m²



Carrer Joaquin Costa

Comercialitza



Av. Blondel 11
973269100
www.brisalleida.com

Arquitecte

B | R | 2 | 9

Es.: 1/75



La informació gràfica que conté aquest document ha estat elaborada a partir del projecte bàsic de l'edifici. Aquest document, tant la seva part gràfica com les seves dades referides a superfícies, té caràcter merament orientatiu, sense perjudici de la informació més exacta continguda en la documentació tècnica de l'edifici. Tot el mobiliari que es mostra en el plànol, inclosa la cuina i els banys, s'han inclòs a efecte merament orientatiu i decoratiu.

Promou i construeix

